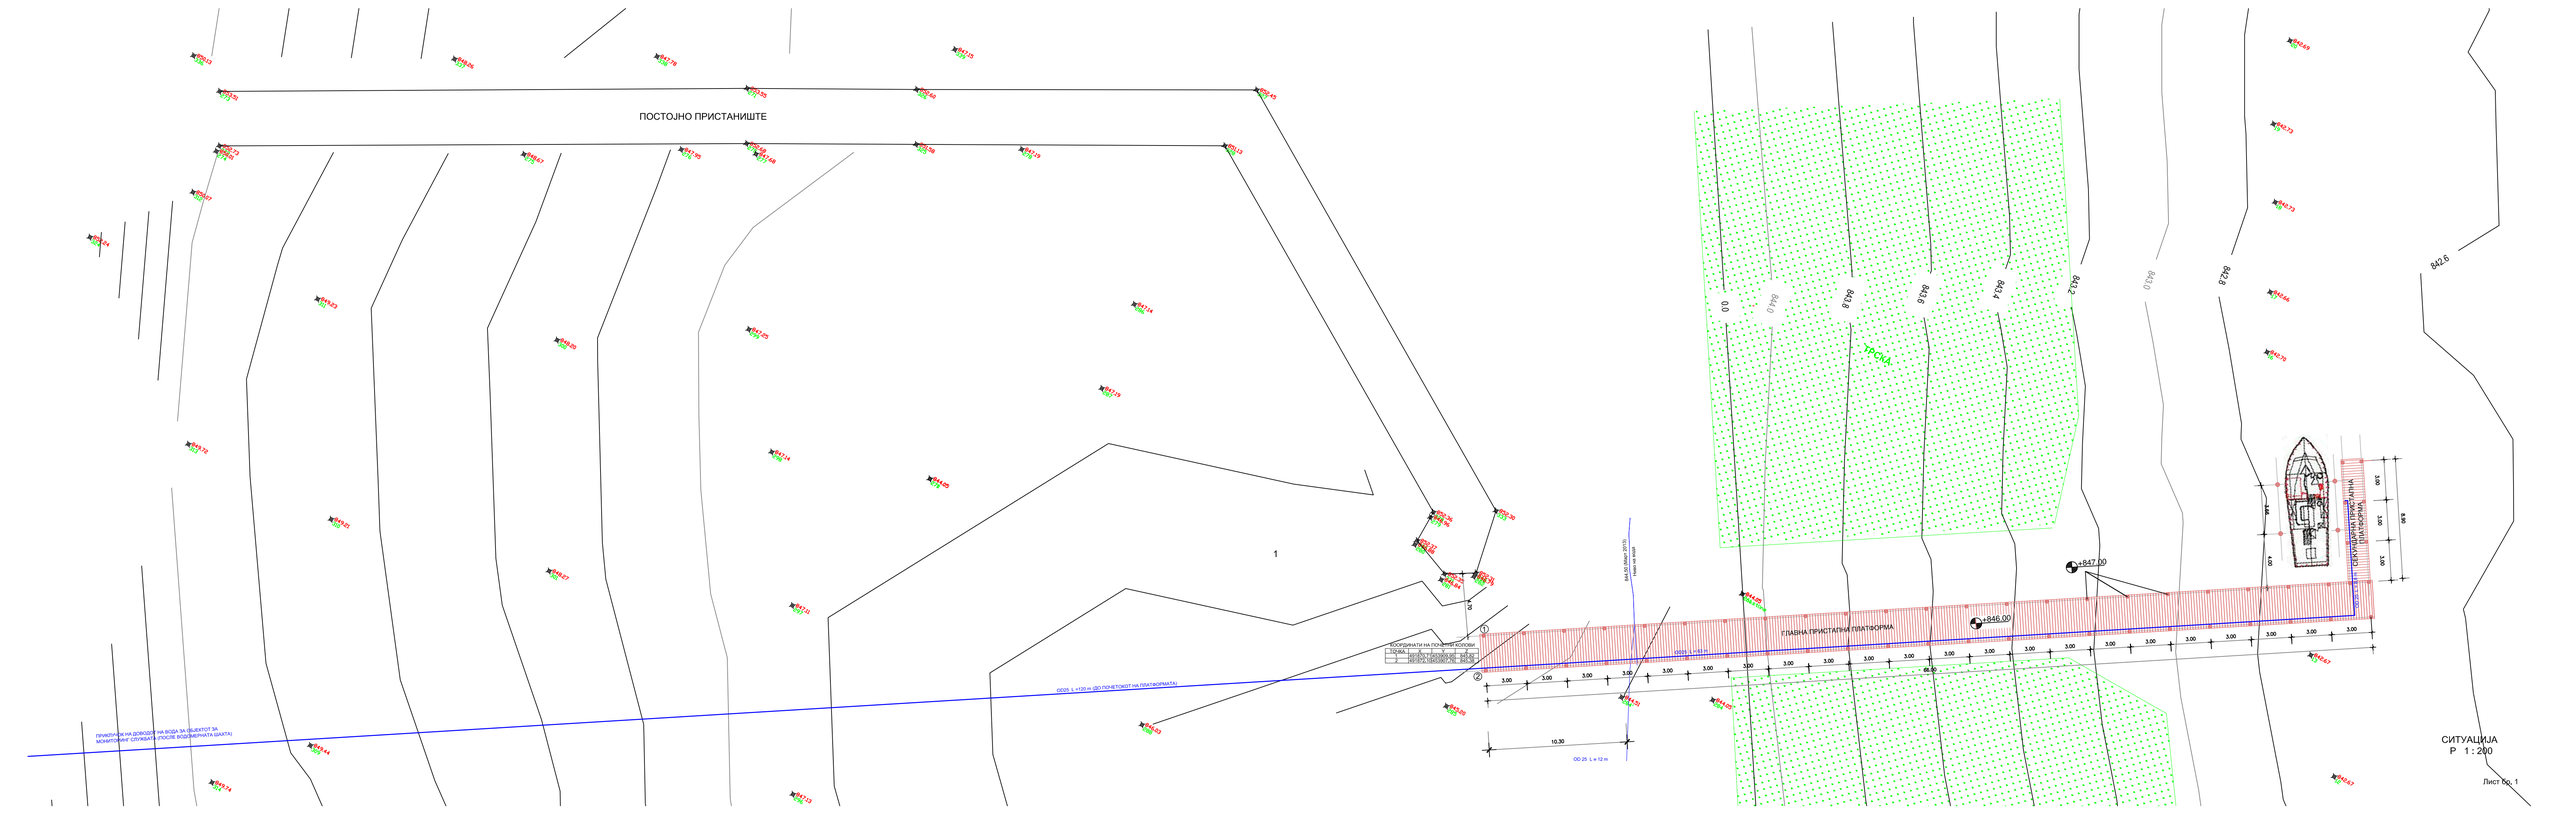
ПОСТОЈНО ПРИСТАНИШТЕ
ГЛАВНА ПРИСТАНИШНА ПЛАТФОРМА
СЕКУНДАРНА ПРИСТАНИШНА ПЛАТФОРМА
ТРОСИЛА
ПРИКЛУЧОК НА ДОВОДОТ НА ВОДА ЗА ОБЈЕКТОТ ЗА МОНИТОРИНГ СЛИВАЊАТА (ЈУГОЗЕ ВОДЕНАРНАТА ШАХТА)
ОДЗЕ 1, L=100 m (ДО ПОЧЕТОКОТ НА ПЛАТФОРМАТА)
ОДЗЕ 1, L=32 m
ОД 25 L=12 m
+847.00
+846.00
10.30
65.00
1
2
КООРДИНАТИ НА ПОЧЕТНИТЕ КОЛОВИ
ТОЧКА
1 ПОЧЕТОК ВЕРТИКАЛЕН ЈАЗОЛ
2 ПОЧЕТОК ХОРИЗОНТАЛЕН ЈАЗОЛ
СИТУАЦИЈА
Р 1 : 200
Лист бр. 1