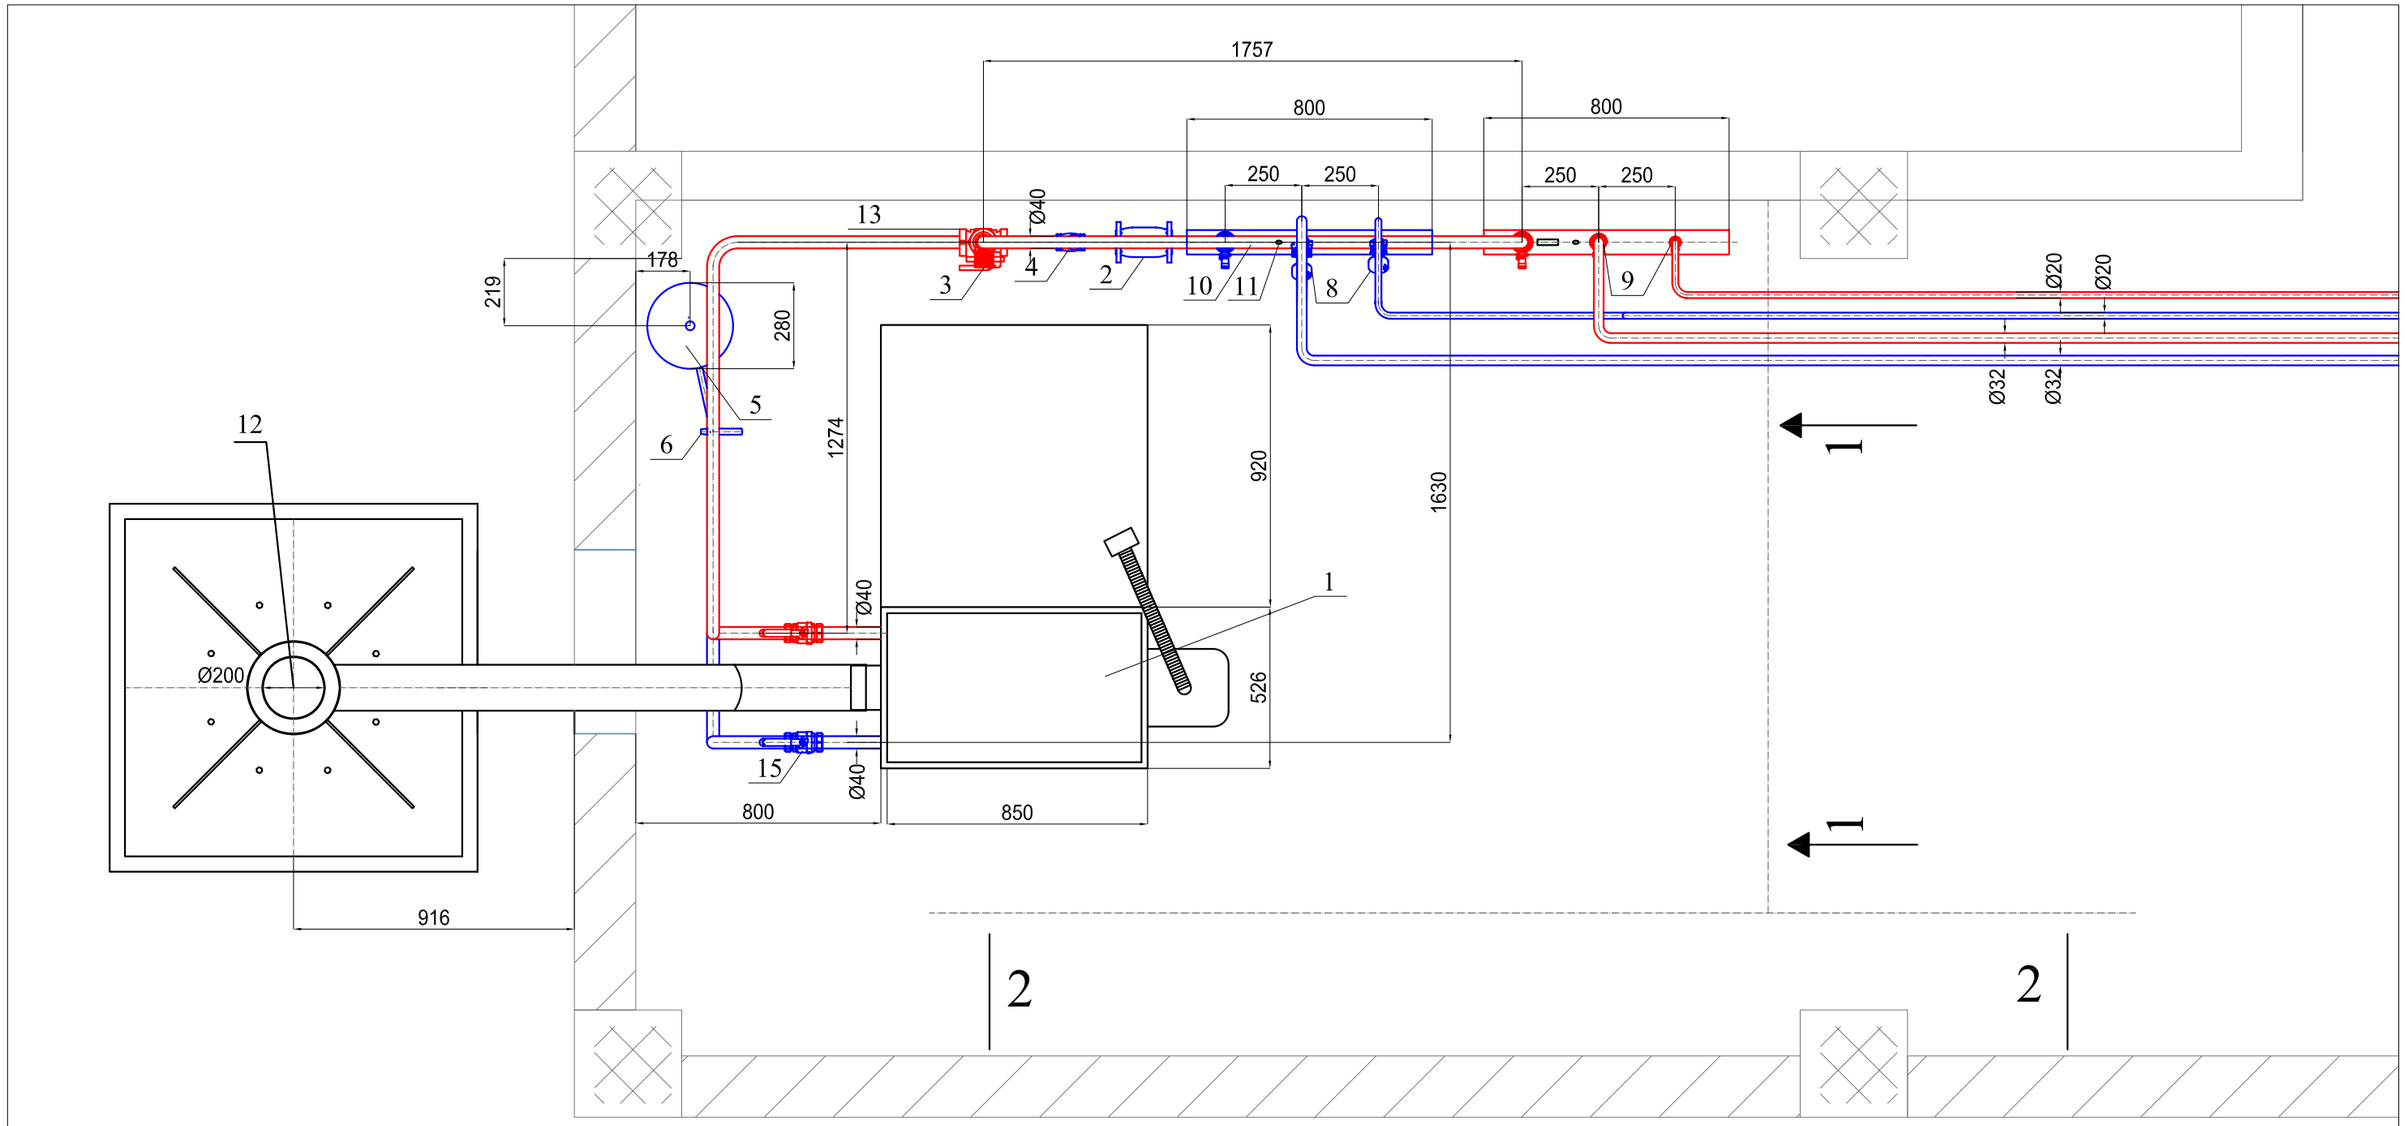

ЛЕГЕНДА:

1. *Котел 32 kW*
2. *Фаќач на нечистотии DN 40*
3. *Циркулациона пумпа*
4. *Неповратен вентил DN40*
5. *Експанзионен сад 18 lit*
6. *Сигурносен вентил DN15*
7. *Термостат*
8. *Вентили за балансирање (1 x DN20, 1 x DN32)*
9. *Затворачки вентил (1 x DN20, 1 x DN32)*
10. *Термометар*
11. *Манометар*
12. *Оџак H=6.5 m, Ø200 mm*
13. *Четирикрак вентил DN40*
14. *Затворачки вентили (2 x DN25)*
15. *Затворачки вентили (6 x DN40)*

Друштво за производство, трговија и услуги АЛЕАНТ дооел увоз-извоз - Скопје		**Одговорно лице:** **Игор Антевски, дипл.град.инж**	
Назив на градба:	ПП дом - Општина Македонска Каменица	**Вид на проект:**	Елаборат
Инвеститор:		**Назив на цртеж:**	Котлара на Противпожарен дом
Проектант:	Јасминка Димитрова Капац, дми	**Содржина на цртеж:**	Диспозиција на опрема во котлара
Соработници:	Бојан Калиманов, дми; Жарко Илиевски, дми; Игор Петрушевски, дми; Саше Паневски, дми		
Ревидент:		**Датум:**	11.2012
Технички број:	81PR12	**Мерка:**	1:20
Број на цртеж:	2	**Ознака:**	T
Потпис и печат на проектантот		**Потпис и печат на ревидентот**	