




Детал 1-1

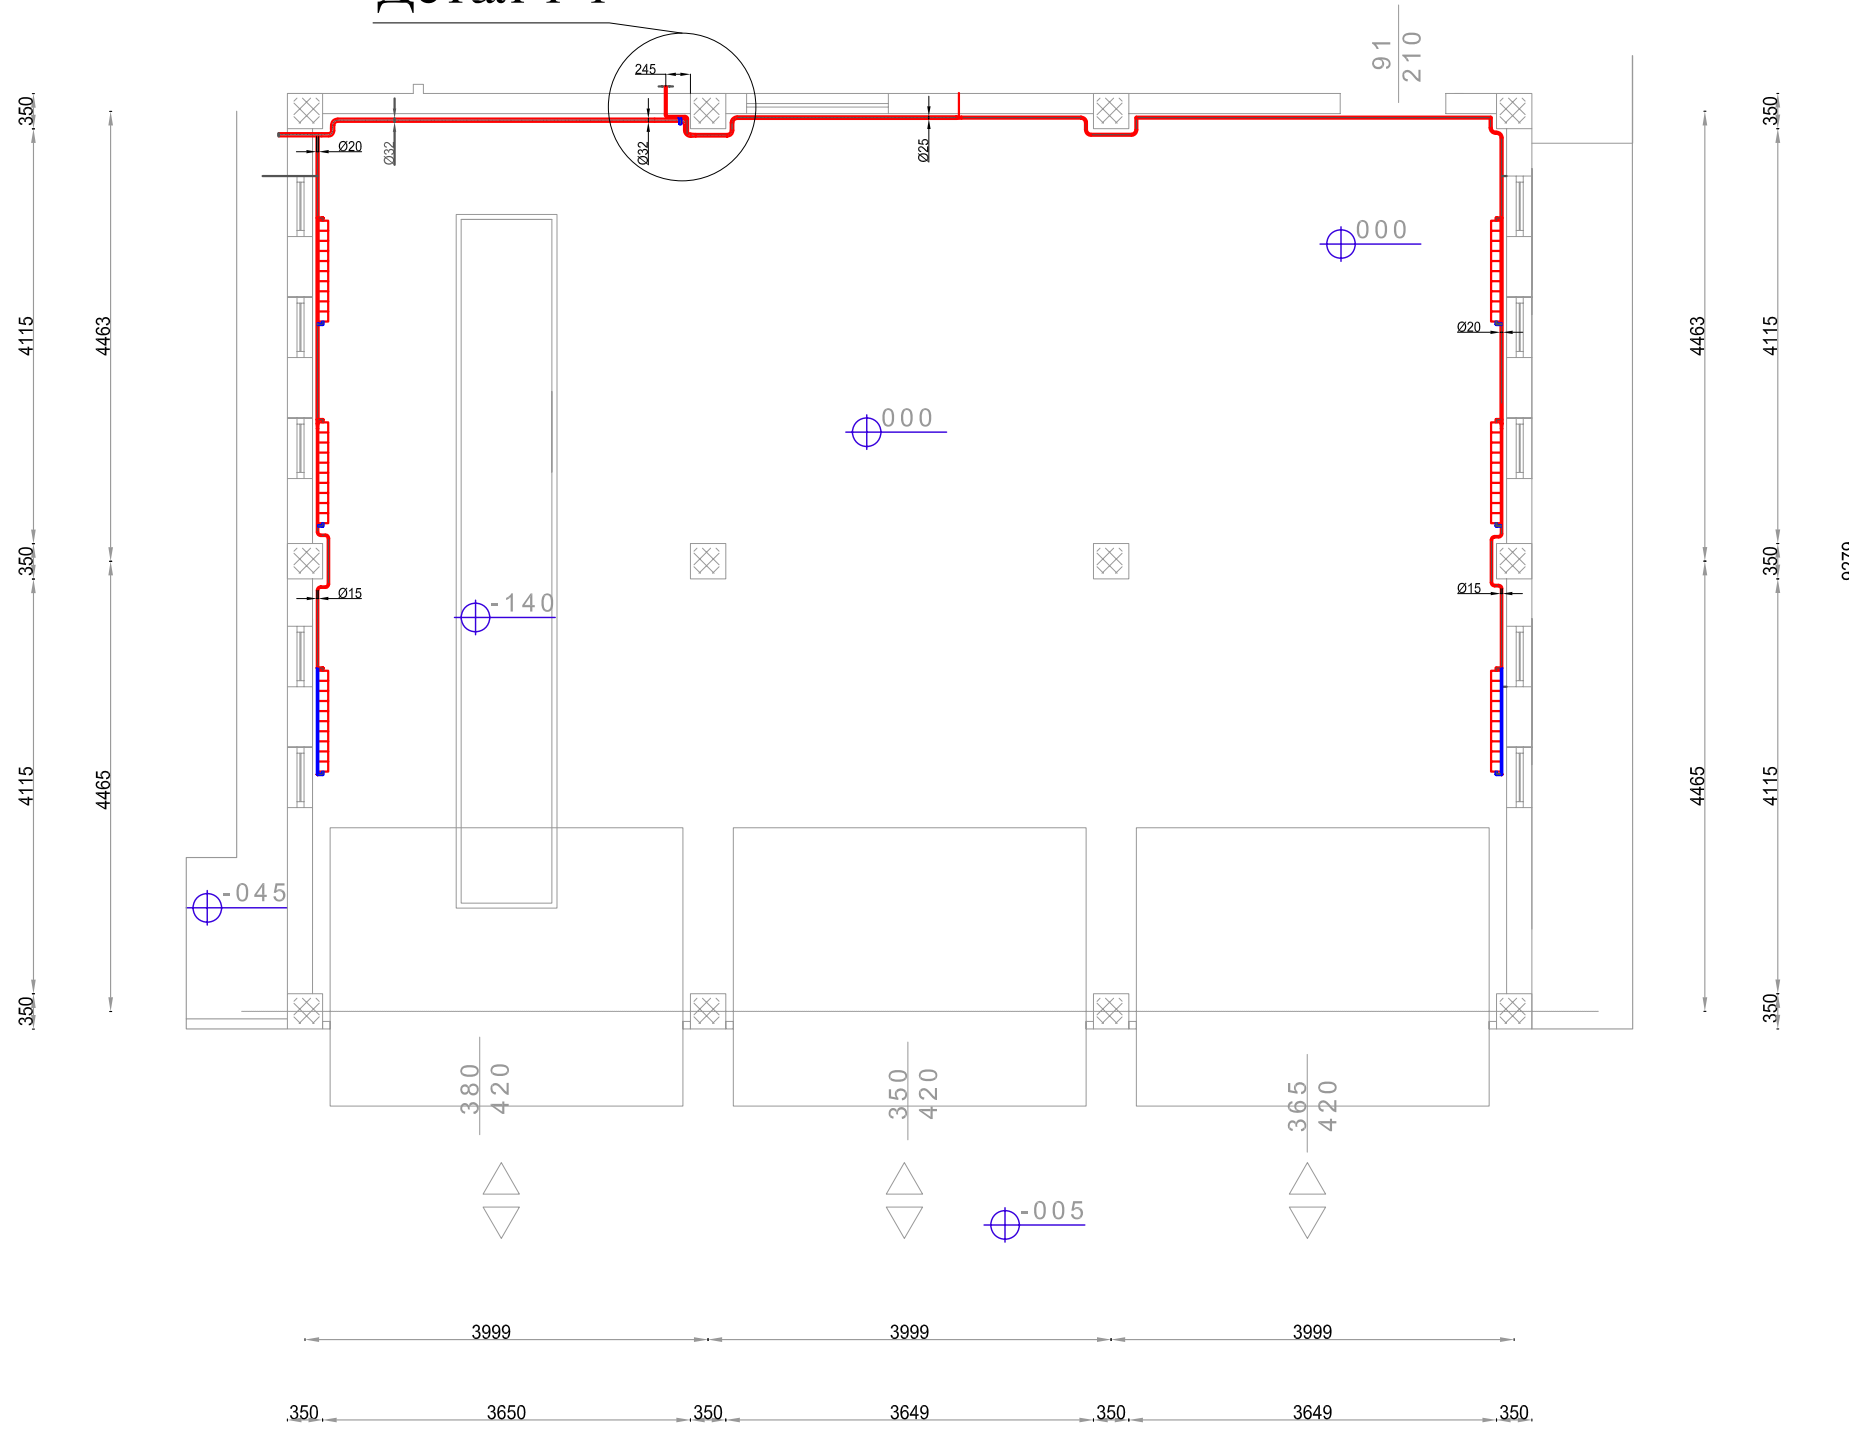

Детал 1-1

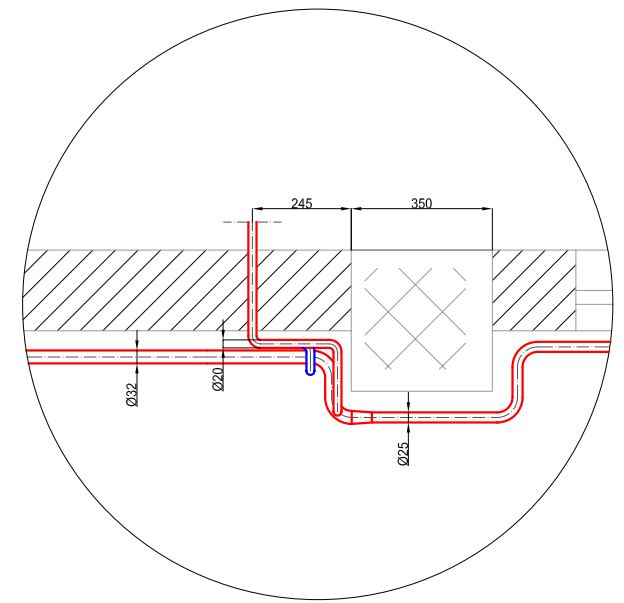

Поглед 1-1

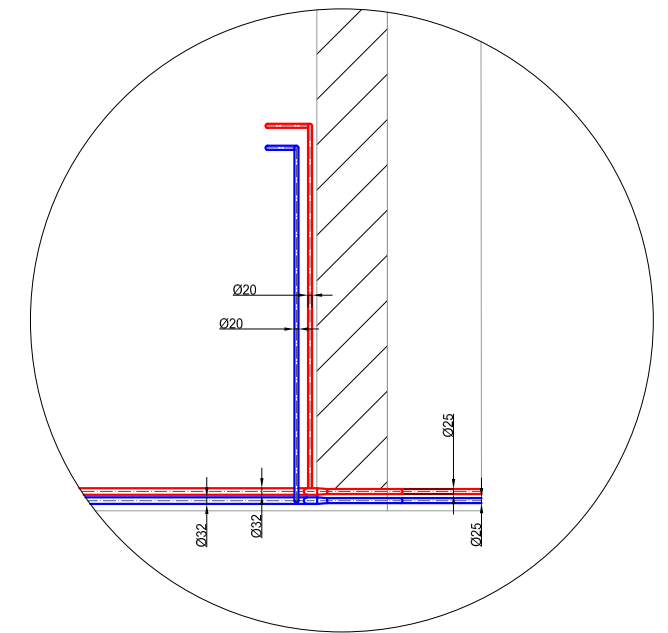

	Друштво за производство, трговија и услуги АЛЕАНТ дооел увоз-извоз - Скопје		Одговорно лице:			
			Игор Антевски, дипл.град.инж			
Назив на градба:	ПП дом - Општина Македонска Каменица		Вид на проект:	Основен проект		
Инвеститор:			Назив на цртеж:	Котлара на Противпожарен дом		
Проектант:	Јасминка Димитрова Капац, дми		Содржина на цртеж: Постоечка ситуација на цевен развод во гаража			
Соработници:	Бојан Калиманов, дми Жарко Илиевски, дми Игор Петрушевски, дми Саше Паневски, дми					
Ревидент:			Датум:	11.2012	Технички број:	Мерка:
					81ПР12	1:75
					Број на цртеж:	7
Потпис и печат на проектантот			Потпис и печат на ревидентот			