




# Детал 2-2

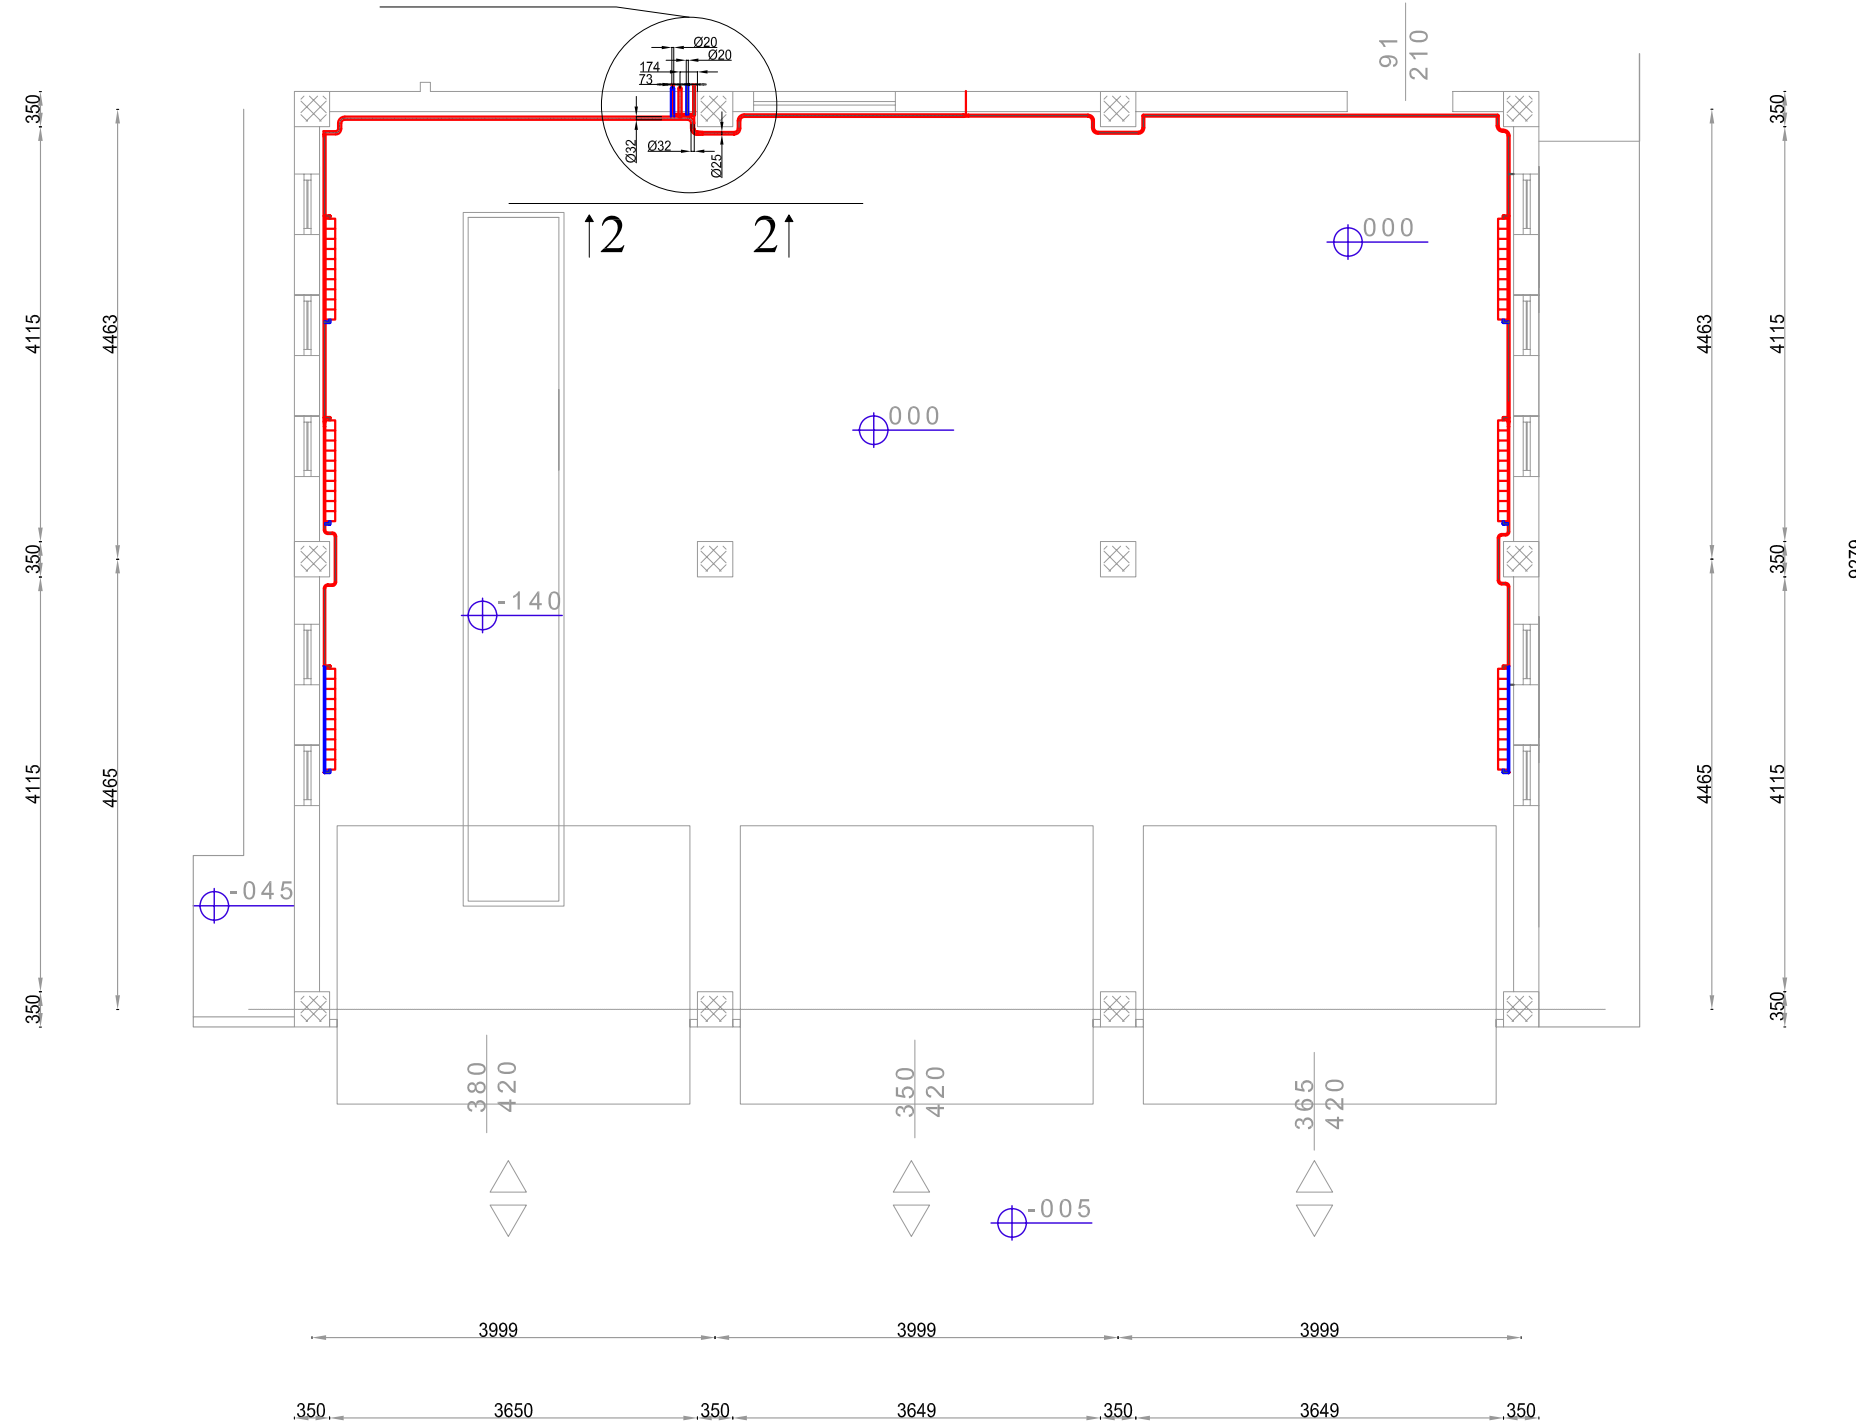

# Детал 2-2

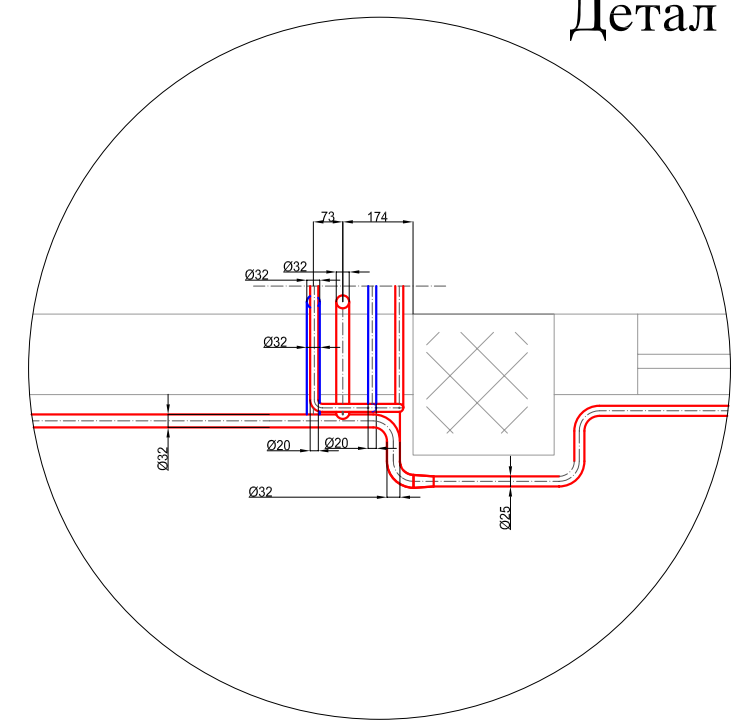

# Поглед 2-2

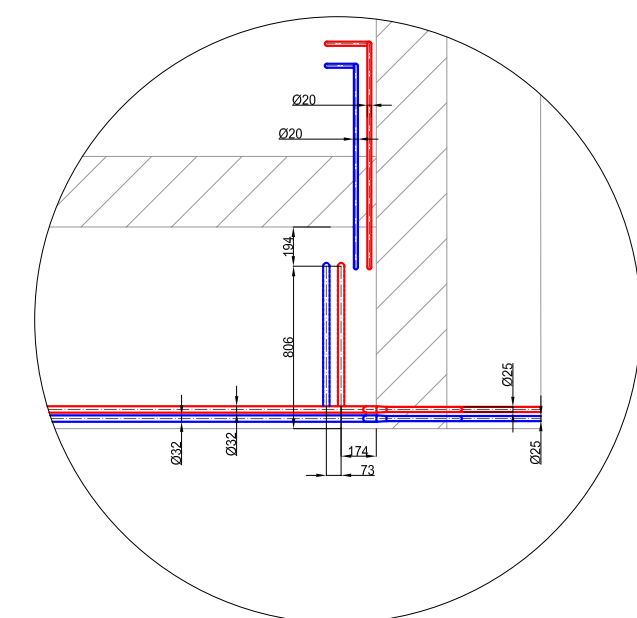

	Друштво за производство, трговија и услуги АЛЕАНТ дооел увоз-извоз - Скопје	Одговорно лице:			
		Игор Антевски, дипл.град.инж			
Назив на градба:	ПП дом - Општина Македонска Каменица	Вид на проект:	Основен проект		
Инвеститор:		Назив на цртеж:	Котлара на Противпожарен дом		
Проектант:	Јасминка Димитрова Капац, дми	Содржина на цртеж: Нова ситуација на цевен развод во гаража			
Соработници:	Бојан Калиманов, дми    Жарко Илиевски, дми Игор Петрушевски, дми    Саше Паневски, дми				
Ревидент:		Датум:	11.2012	Технички број:	Мерка:
Потпис и печат на проектантот		Потпис и печат на ревидентот		81ПР12	1:75
				Број на цртеж:	Ознака:
				8	T